



Padiglione 2 - 3

Padiglione 4

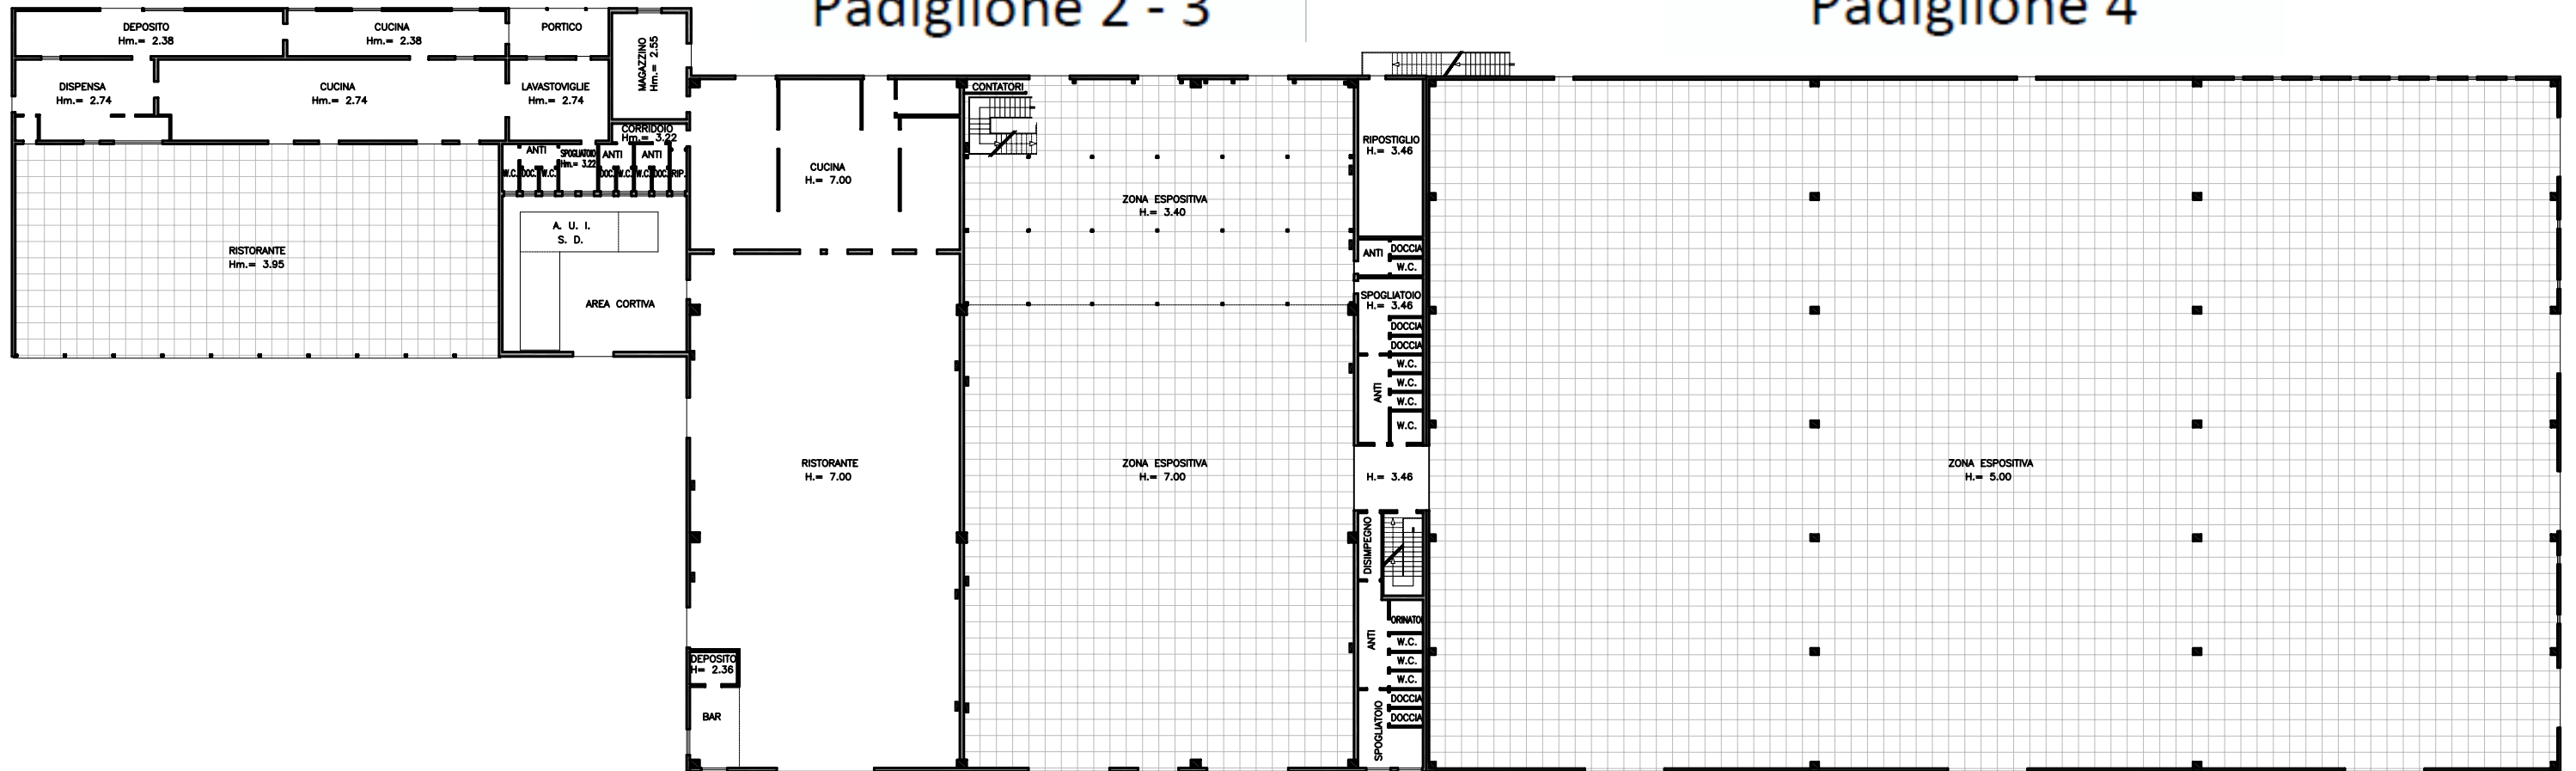

□ 1 mt
 1 mt

planimetria generale - scala 1:4000

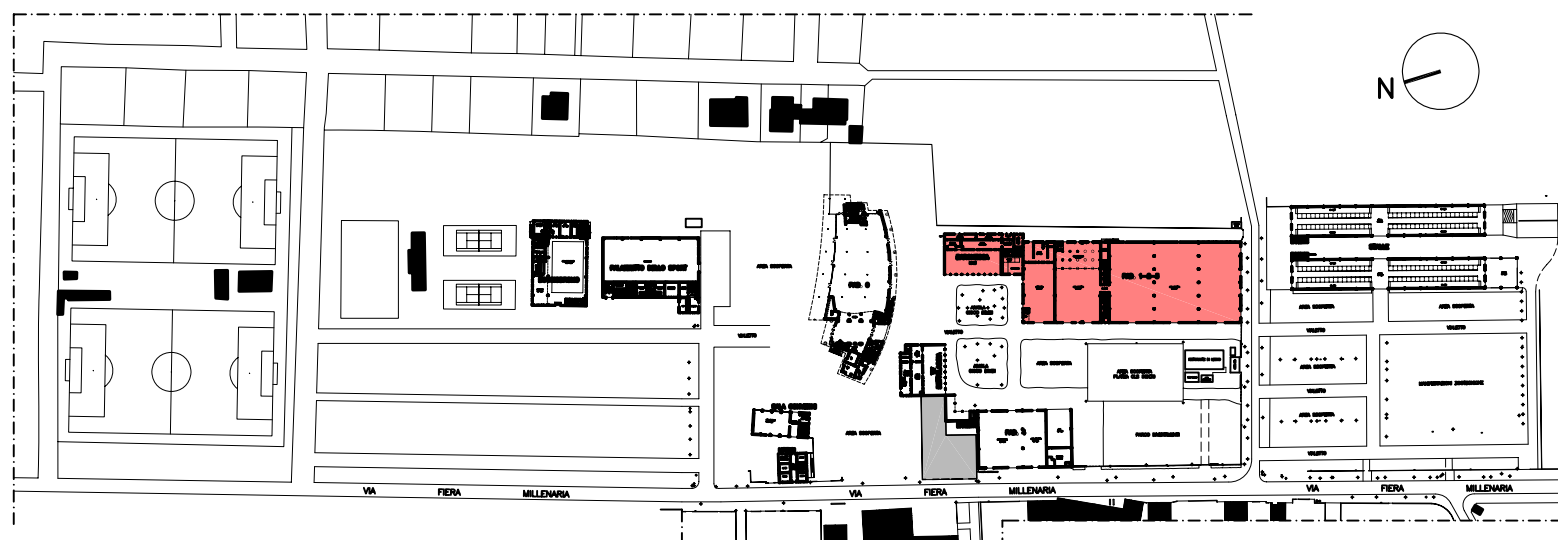

Fiera Millenaria di Gonzaga s.r.l.
 via Fiera Millenaria n° 13 - 46023 Gonzaga (MN)
 Tel.: 0376-58098, Fax: 0376-528153 - C.F. e P.iva: 01822250203
 www.fieramillenaria.it - info@fieramillenaria.it

Padiglione 2 - 3 - 4 barchessa pianta piano terra

scala

1:400

1009270900mm01mm03

tavola

3/12