



PIANTA PIANO TERRA

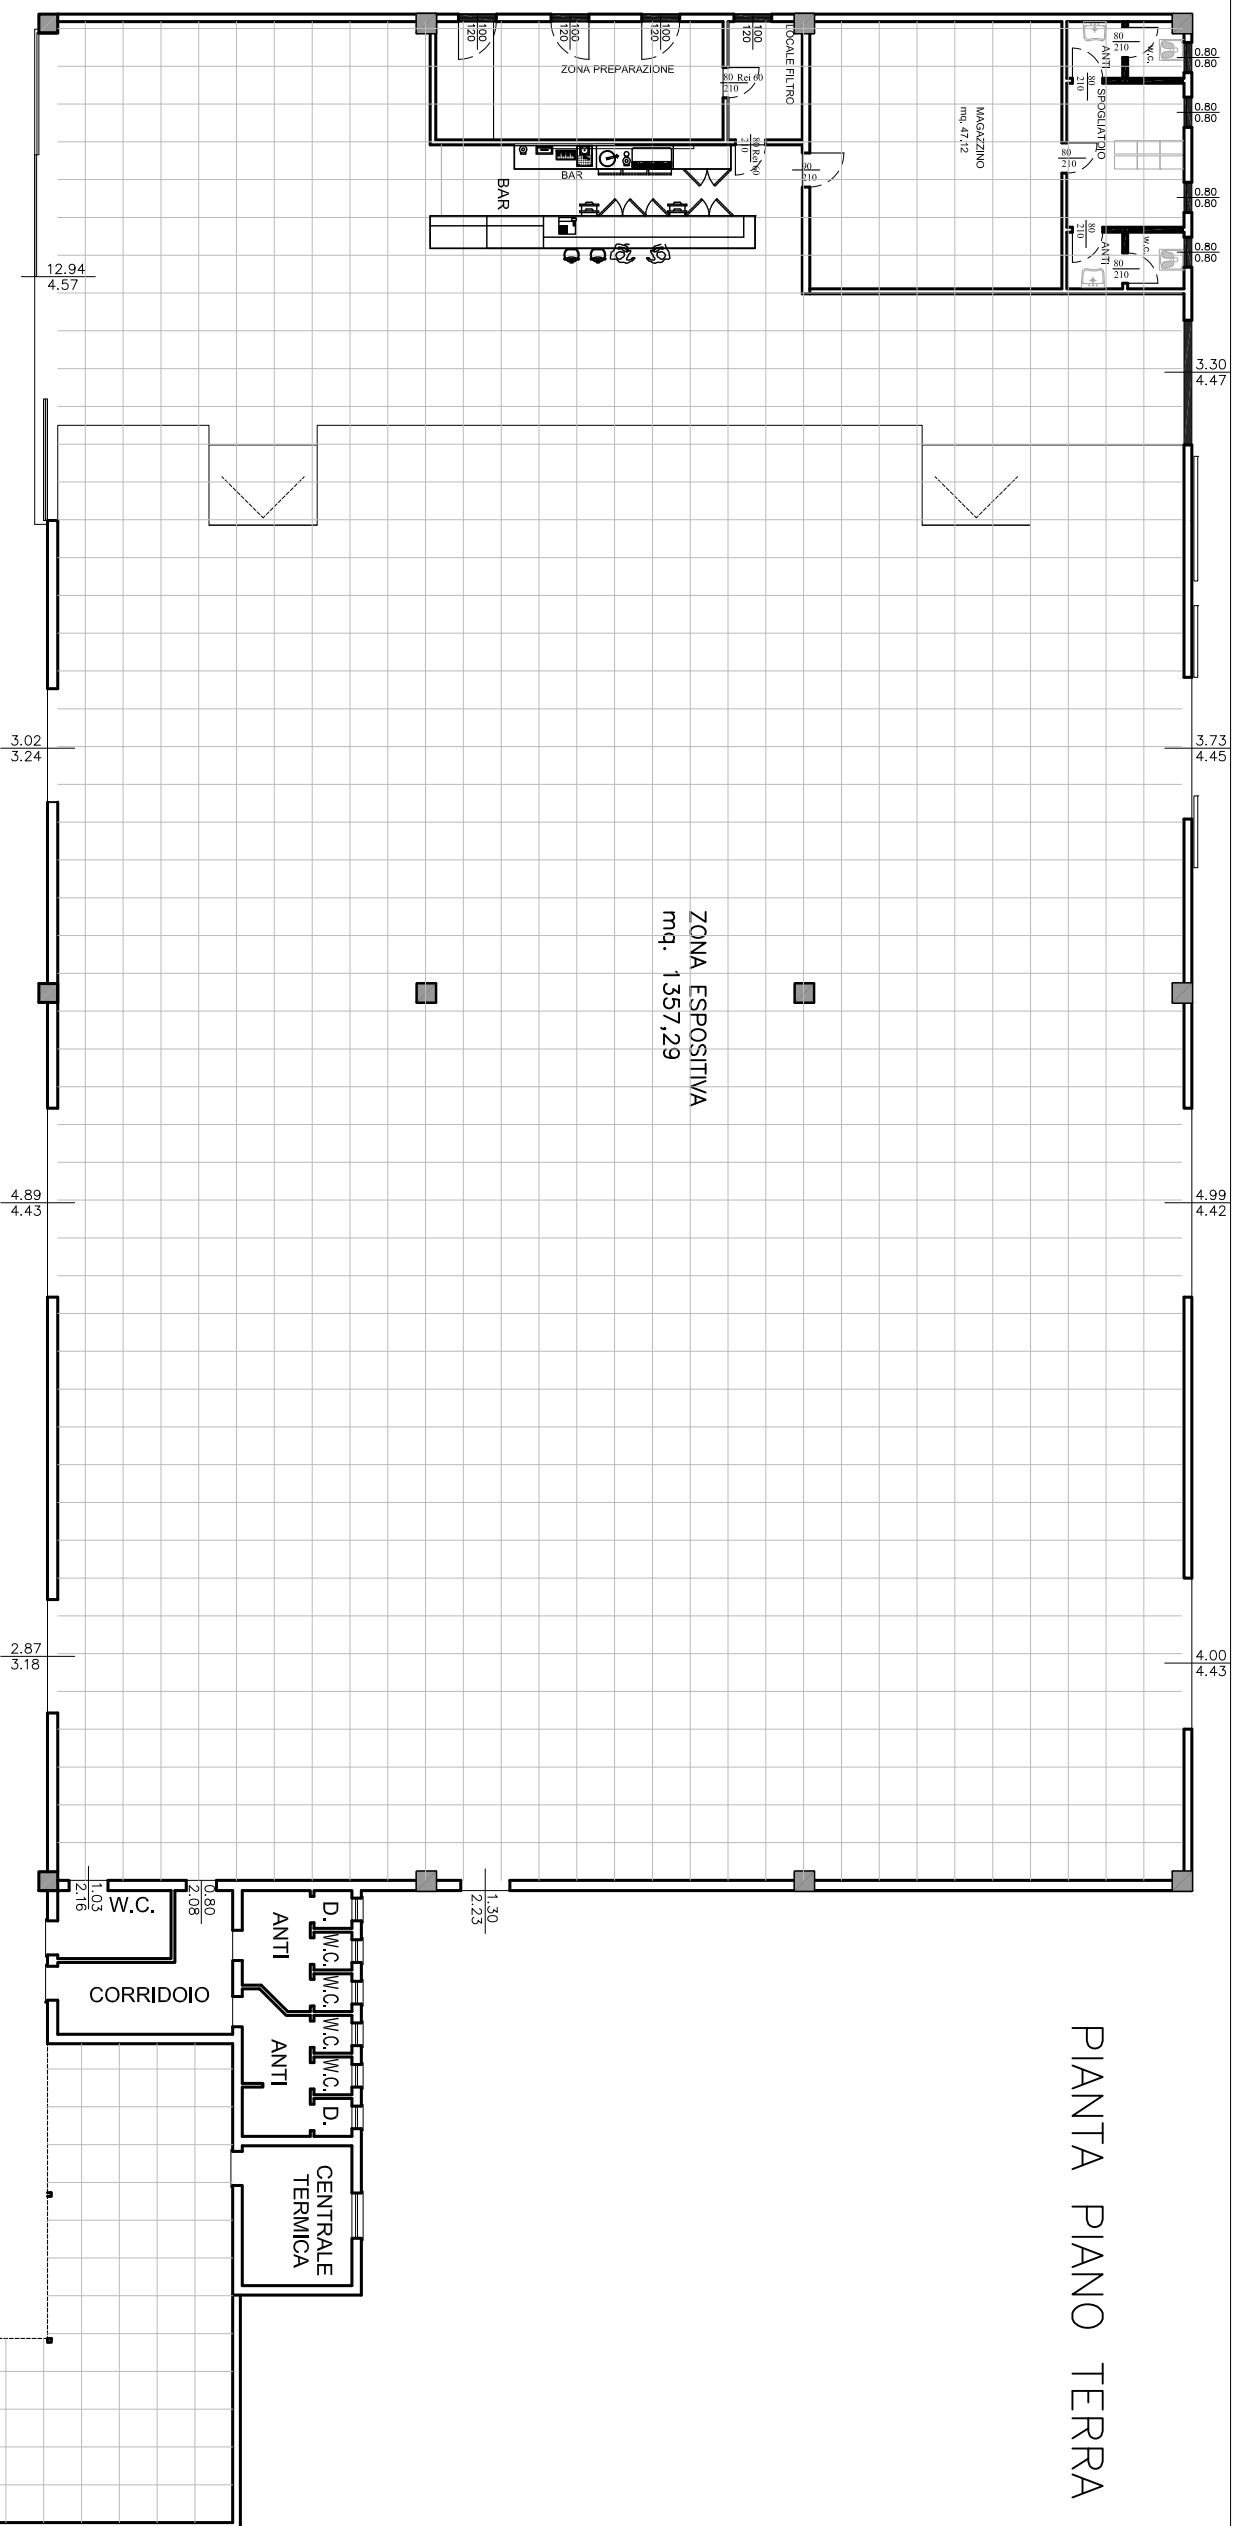

1 mt
1 mt

planimetria generale - scala 1:4000

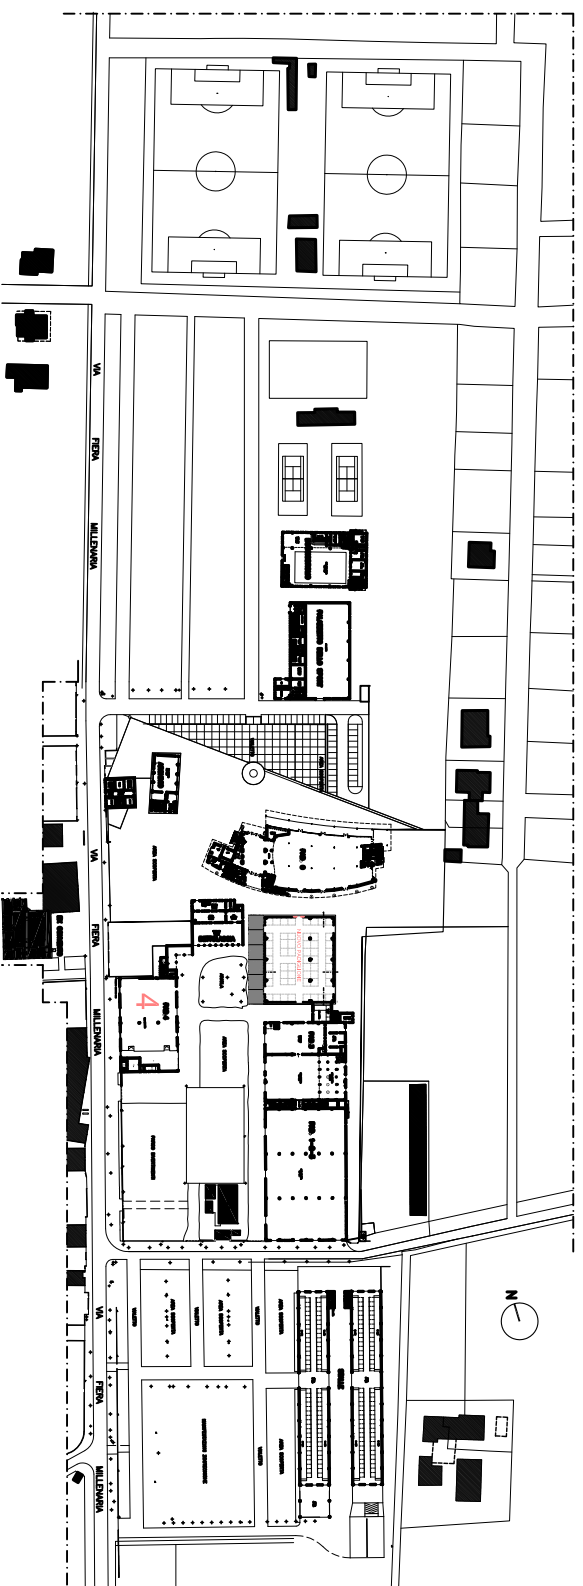

Fiera Millenaria di Gonzaga s.r.l.
 Via Fiera Millenaria n° 13 - 46023 Gonzaga (MN)
 Tel.: 0376-58098, Fax: 0376-528153 - C.F. e P.Iva: 01822250203
 www.fieramillenaria.it - info@fieramillenaria.it

Padiglione 5
tettoie
 pianta piano terra

scala

1:200

1006151705mm08pb05

tavola

5/12