


SCHEMA DI COLLEGAMENTO UNIFILARE DEL SISTEMA FOTOVOLTAICO ALLA RETE ELETTRICA DI DISTRIBUZIONE ENEL (TIPO GRID CONNECTED)

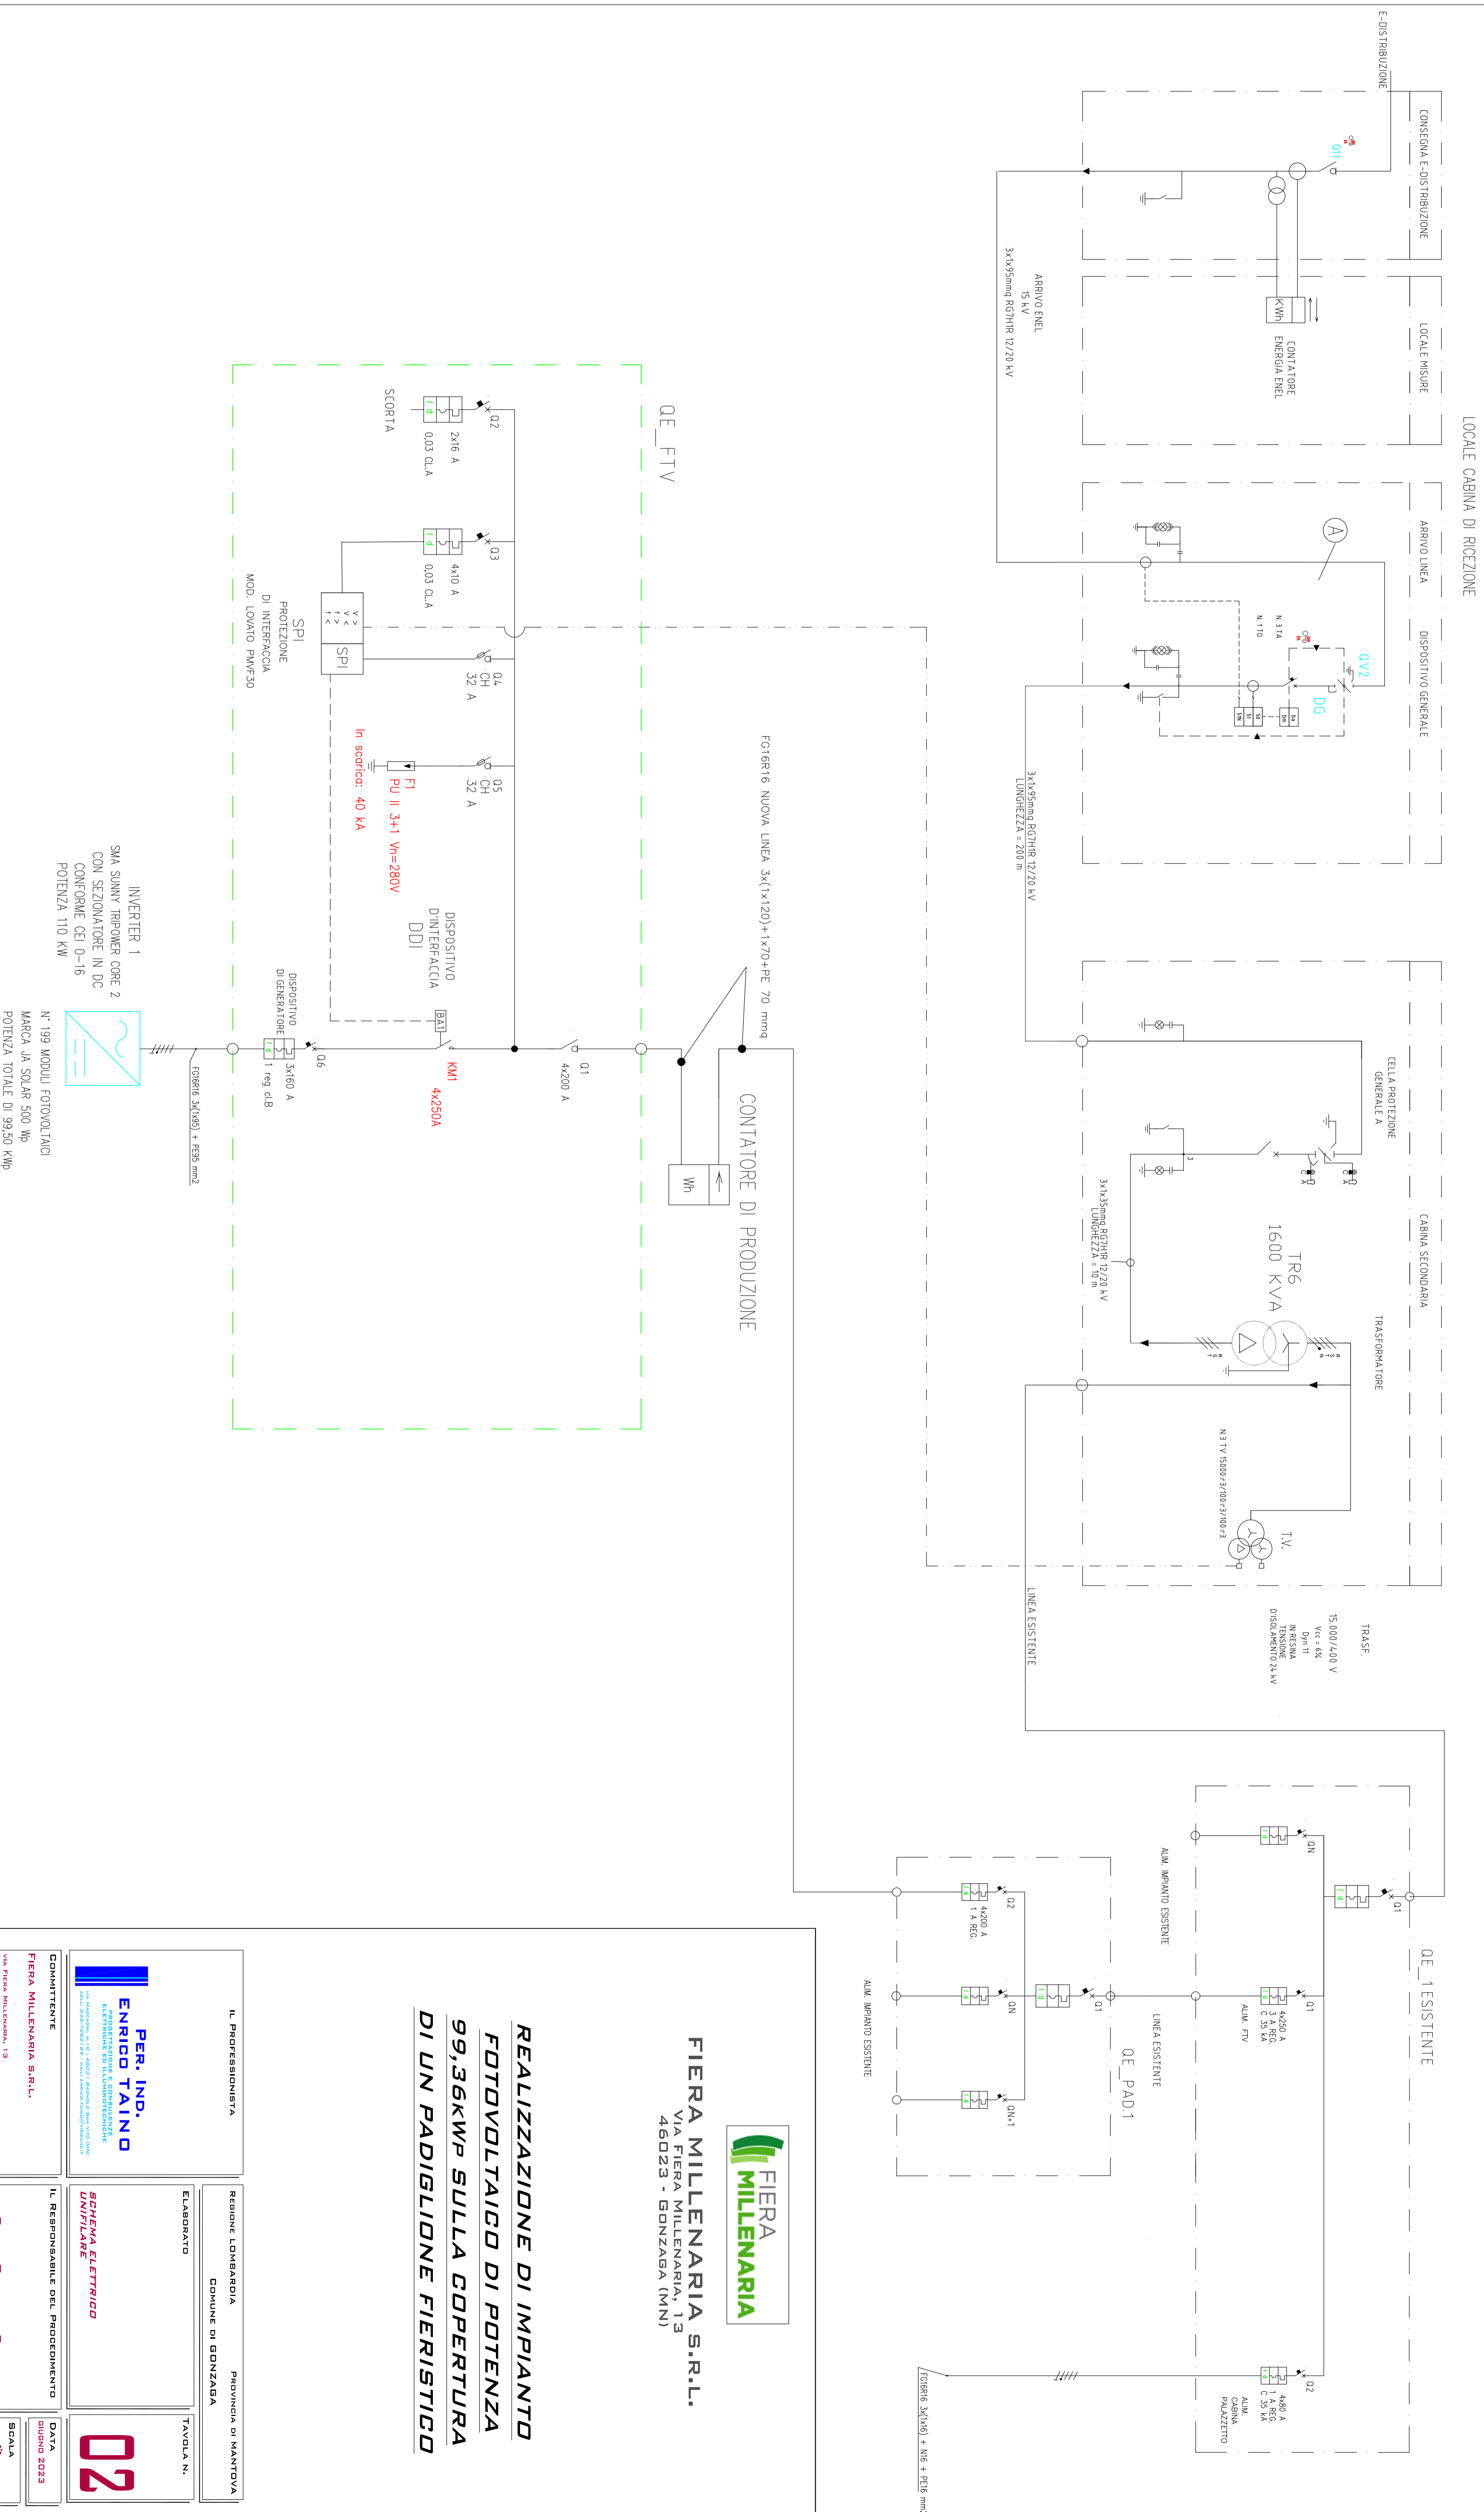

FIERA MILLENARIA S.R.L.
 VIA FIERA MILLENARIA, 13
 46023 - GONZAGA (MN)

**REALIZZAZIONE DI IMPIANTO
 FOTOVOLTAICO DI POTENZA
 99,36kW SULLA COPERTURA
 DI UN PADIGLIONE FIERISTICO**

<p>PER. IND. ENRICO TAINO PROGETTAZIONE E CONSULENZE ELETTRICHE ED ILLUMINOTECNICHE</p> <p>COMMITTENTE FIERA MILLENARIA S.R.L. VIA FIERA MILLENARIA, 13 46023 GONZAGA (MN)</p>	<p>REGIONE LOMBARDA COMUNE DI GONZAGA</p> <p>ELABORATO</p> <p>PROVINCIA DI MANTOVA</p> <p>TAVOLA N.</p>
<p>SCHEMA ELETTRICO UNIFILARE</p> <p>IL RESPONSABILE DEL PROCEDIMENTO</p> <p>DOTT. GIOVANNI SALA</p>	<p>DATA GIUGNO 2023</p> <p>SCALA -</p>